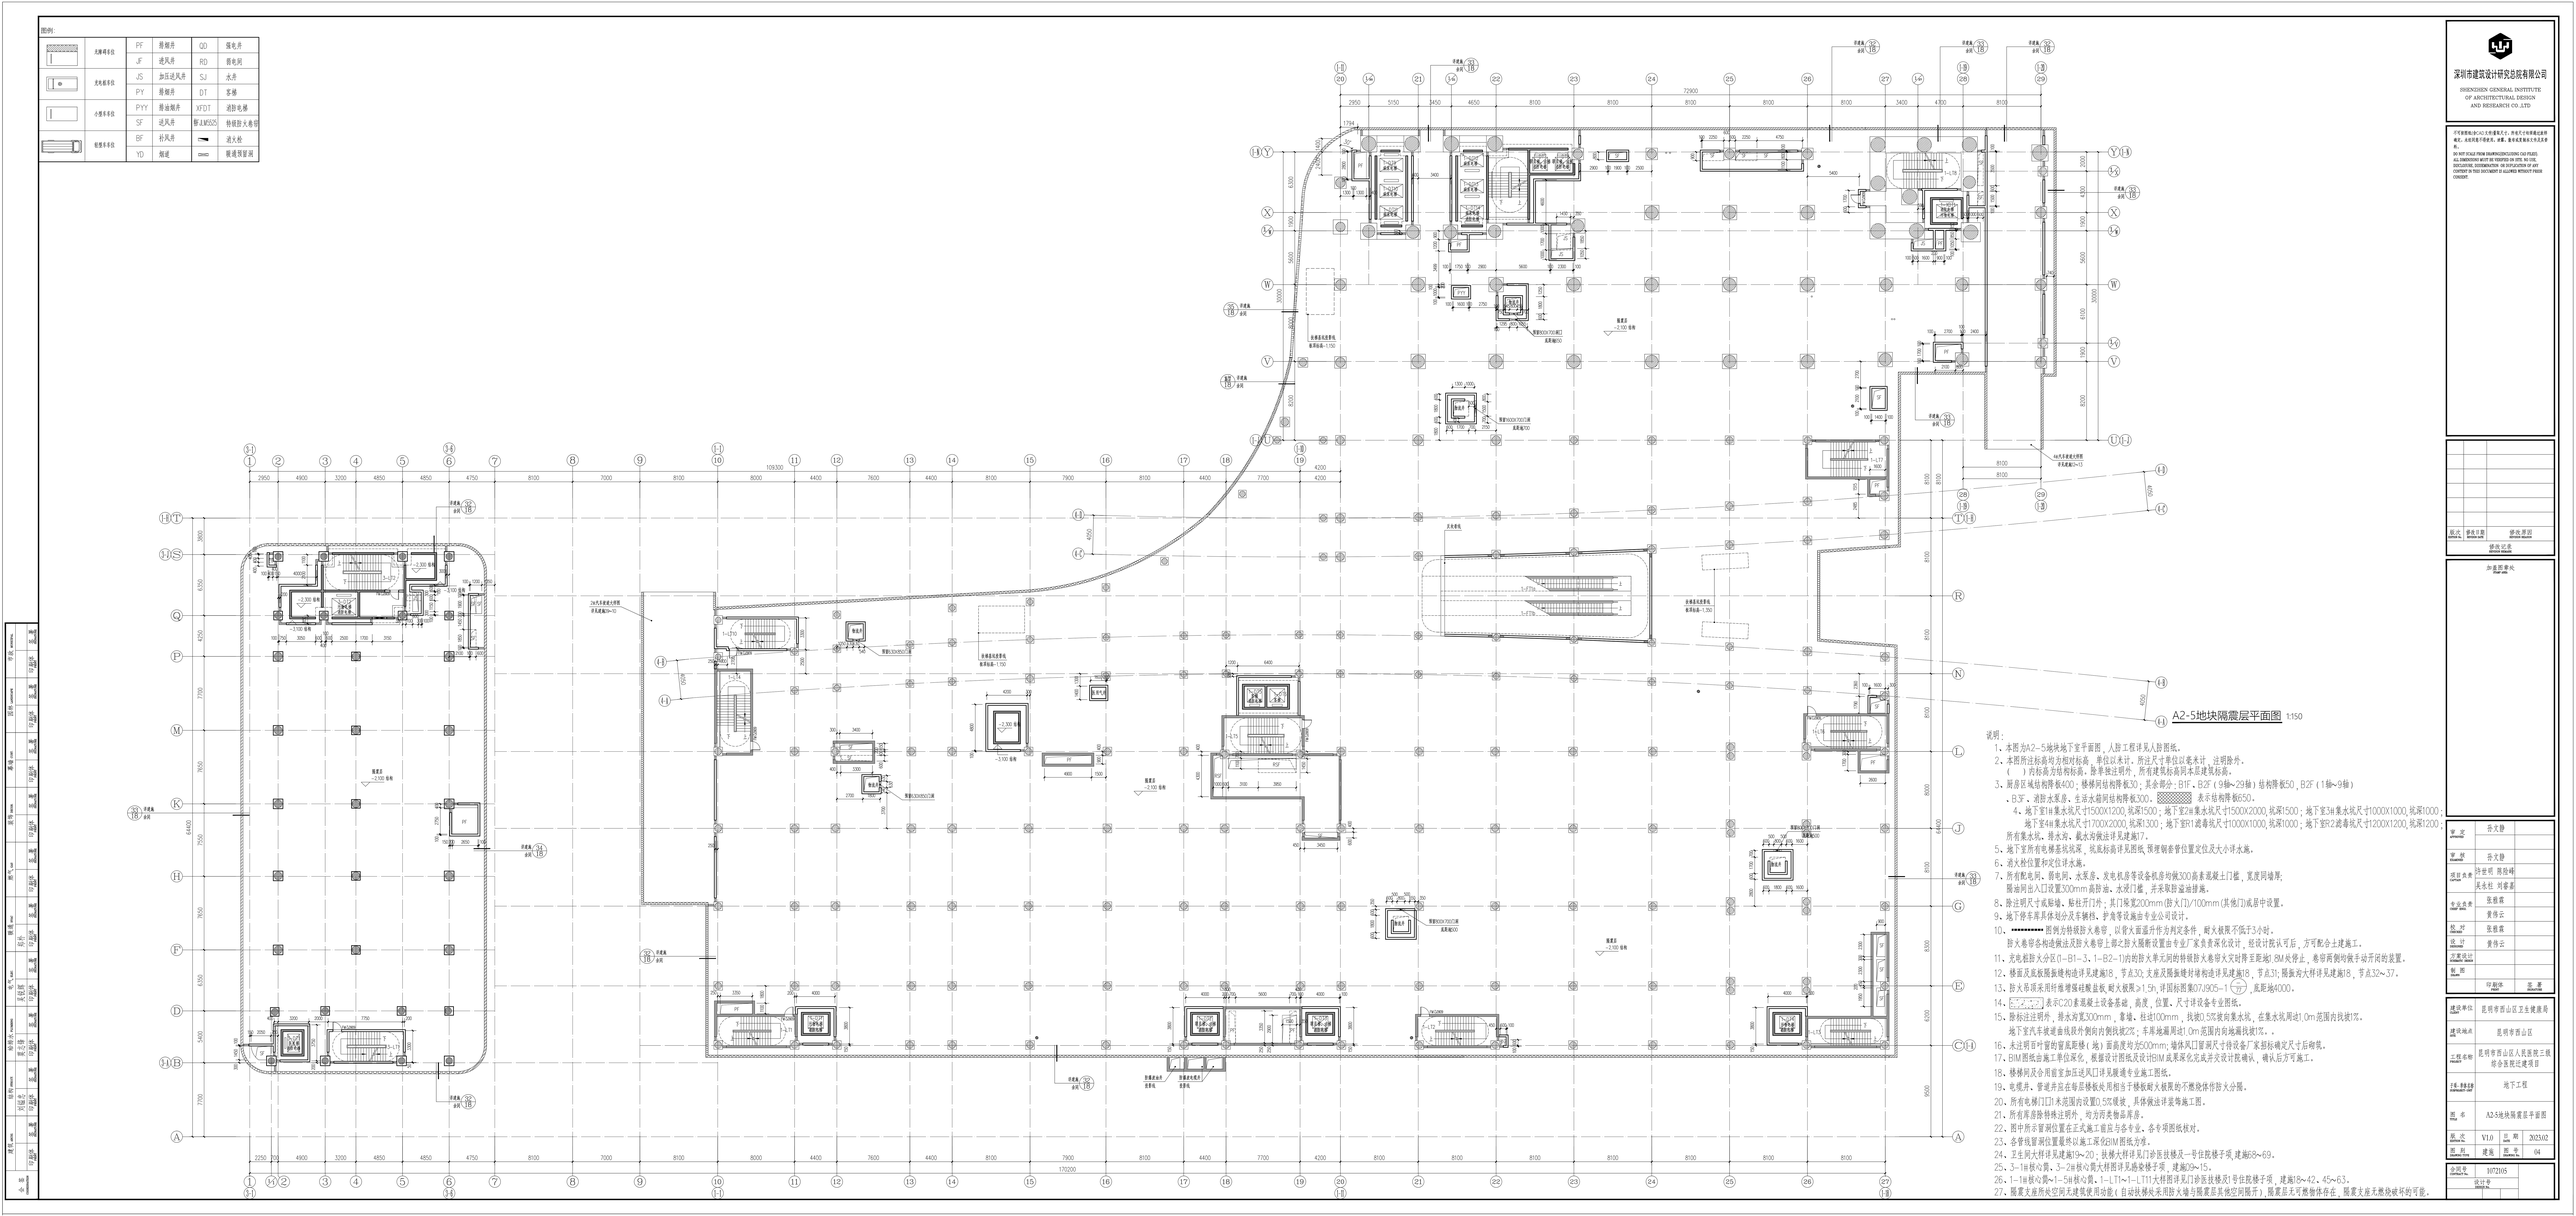

图例:
PF 排烟井 QD 强电井
JF 进风井 RD 弱电间
JS 加压送风井 SJ 水井
PY 排烟井 DT 客梯
PYY 排油烟井 XFDT 消防电梯
SF 送风井 BF*.M1525 特级防火卷帘
BF 补风井 进大处
YD 烟道 通风预留洞
A2-5地块隔震层平面图 1:150
说明:
1、本图为A2-5地块地下室平面图，人防工程详见人防图纸。
2、本图所注标高均为相对标高，单位以米计，所注尺寸单位以毫米计，注明除外。
( )内标高为结构标高，除单独注明外，所有建筑标高同本层建筑标高。
3、厨房区域结构降板400；楼梯间结构降板30；其余部分：B1F、B2F（9轴~29轴）结构降板50，B2F（1轴~9轴）
B区下、消防水泵房、生活水箱间结构降板300。 表示结构降板650。
4、地下室1#集水坑尺寸1500X1200,坑深1500；地下室2#集水坑尺寸1500X2000,坑深1500；地下室3#集水坑尺寸1000X1000,坑深1000；
地下室4#集水坑尺寸1700X2000,坑深1300；地下室Y1避难坑尺寸1000X1000,坑深1000；地下室Y2避难坑尺寸1200X1200,坑深1200；
所有集水坑、排水沟、截水沟做法详见建施17。
5、地下室所有电梯基坑坑深，坑底标高详见图纸，预埋钢套管位置见允许小开水施。
6、消火栓位置和定位详水施。
7、所有配电间、弱电间、水泵房、发电机房等设备机房均做300高素混凝土门槛，宽度同墙厚。
锅油间出入口设置300mm高防油、水泥门槛，并采取防溢油措施。
8、除注明尺寸或标墙、垛柱齐门外；其门垛宽200mm(防火门)/100mm(其他门)或居中设置。
9、地下停车库具体划分及车辆特、护角等设施由专业公司设计。
10、▪▪▪▪▪▪▪▪ 图例为特级防火卷帘，以背火面遥开作为判定条件，耐火极限不低于3小时。
防火卷帘各构造做法及防火卷帘上部之防火隔断设置由专业厂家负责深化设计，经设计院认可后，方可配合土建施工。
11、无电老防火分区(1-B1~3,1-B2~1)的防火单元间的特级防火卷帘大宽时降至距地1.8M处停止，卷帘两侧均做手动开闭的装置。
12、楼面现浇板预留缝构造详见建施18，节点30；支座及预留缝处详构造详见建施18，节点31；预留沟大样详见建施18，节点32~37。
13、卧大吊顶采用纤维增强硅酸盐板,耐火极限≥1.5h,详国标图集07J905-1 ，底距地4000。
14、 表示C20素混凝土设备基础，高度、位置、尺寸详设备专业图纸。
15、除标注注明外，排水沟宽300mm，盖墙，柱边100mm，找坡0.5%坡向集水坑，在集水坑周边1.0m范围内找坡1%。
地下室汽车坡道曲线段外侧向内侧找坡2%；半环地漏周边1.0m范围内向地漏找坡1%。。
16、未注明百叶窗的窗底距楼(地)面高度均为500mm；墙体风口留洞尺寸待设备厂家招标确定尺寸后细化。
17、BIM图纸由施工单位深化，根据设计图纸及设计BIM成果深化完成并交设计院确认，确认后方可施工。
18、楼梯间及公用前室加压送风口详见暖通专业施工图纸。
19、电梯井、管道井应在每层楼板处用相当于楼板耐火极限的不燃烧体作防火分隔。
20、所有电梯门口1米范围内设置0.5%坡度，具体做法详装饰施工图。
21、所有库房除特殊注明外，均为同类物品库房。
22、图中所示管洞位置在正式施工前应与各专业、各专项图纸核对。
23、各管线留洞位置最终以施工深化BIM图纸为准。
24、卫生间大样详见建施19~20；扶梯大样详见门诊医技楼及1号住院楼子项,建施8~42、45~63。
25、3~1#核心筒、3~2#核心筒大样图详见汤泉楼子项，建施59~15。
26、1~1#核心筒~1~5#核心筒、1~LT1~1~LT11大样图详见门诊医技楼及1号住院楼子项，建施8~42、45~63。
27、隔震支座所处空间无建筑使用功能(自动扶梯处采用防火墙与隔震层其他空间隔开)，隔震层无可燃物体存在，隔震支座无燃烧破坏的可能。
深圳市建筑设计研究总院有限公司
SHENZHEN GENERAL INSTITUTE OF ARCHITECTURAL DESIGN AND RESEARCH CO.,LTD
不可使用CAD上的数据尺寸，所有尺寸应与图纸比对核实，如发现尺寸错误或矛盾，请及时通知本公司及设计师。
DO NOT SCALE FROM DRAWINGS(INCLUDING CAD FILES). ALL DIMENSIONS MUST BE VERIFIED ON SITE. NO USE, EXPLOITATION, DISTRIBUTION OR DUPLICATION OF ANY CONTENT IN THIS DOCUMENT IS ALLOWED WITHOUT PRIOR CONSENT.
版次 修改日期 修改原因
建筑设计
加盖图章处
审定 许大静
审核 许大静
项目负责 许世明 陈晓峰
专业负责 吴永松 刘睿嘉
校对 张雅霖
设计 黄伟云
校对 张雅霖
设计 黄伟云
方案设计
配图
印刷版 蓝晒
建设单位 昆明市西山区卫生健康局
建设地点 昆明市西山区
工程名称 昆明市西山区人民医院三馆综合医院迁建项目
子项/单体名称 地下工程
图名 A2-5地块隔震层平面图
版次 V1.0 出图 2023.02
图别 建施 图号 04
合同号 1072105
设计号