


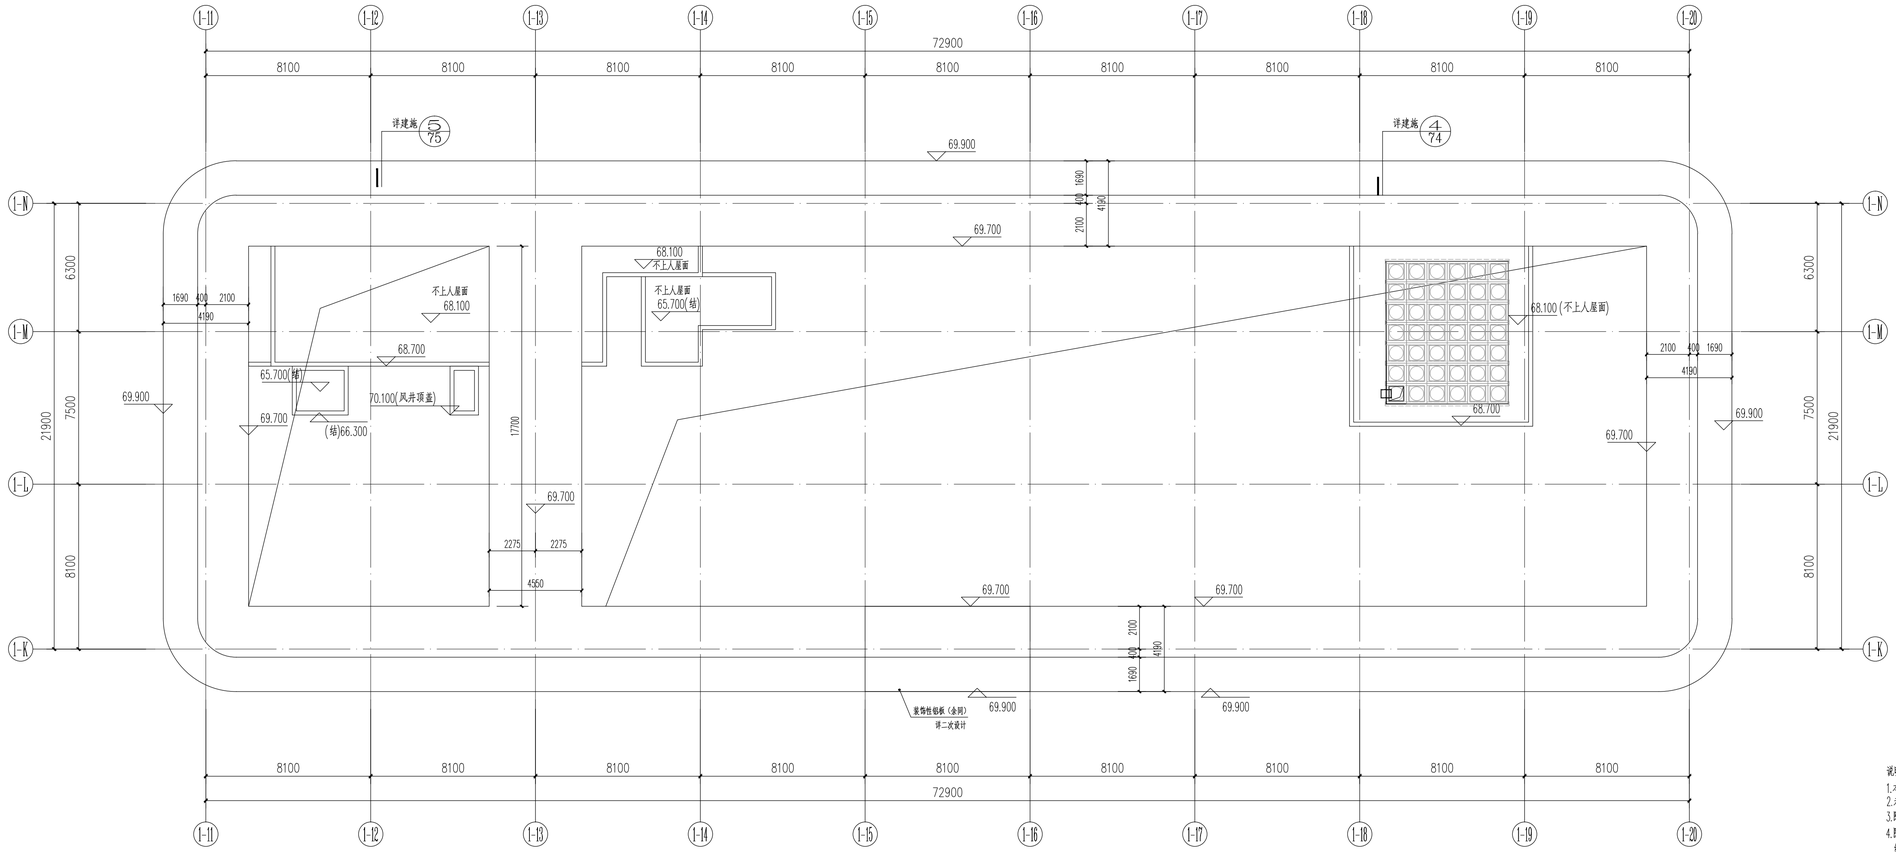

屋顶层平面图 1:150

门诊医技楼及1号住院楼楼层标高表		
楼层	楼面标高(m)	层高
屋面层	63.600 (塔)	
十四层	59.400	4.200
十三层	55.200	4.200
十二层	51.000	4.200
十一层	46.800	4.200
十层	42.600	4.200
九层	38.400	4.200
八层	34.200	4.200
七层	30.000	4.200
六层	25.800	4.200
五层	21.600	4.200
四层	15.600	6.000
三层	10.800	4.800
二层	6.000	4.800
一层	±0.000	6.000
地下一层	−7.900	7.900
地下二层	−12.700	4.800
地下三层	−17.500	4.800

注：±0.000相绝对标高为1890.60

1、结构降板图例(H为建筑完成面)：

H-0.100	H-0.400
H-0.300	H-0.600

2、填充图例

屋面设备基础，采用200厚C20素砼基础

轻质墙体

其余详见图中标注。

JF	进风井	○	污水立管
JS	加压送风井	○	废水立管
PF	排风井	○	消火栓给水立管
QD	强电井	○	通气立管
RD	弱电井	○	空调凝结水立管
SJ	水井		空调室内机
PY	排烟井		空调室外主机
PYY	排油烟井	●	圆形地漏
XHS			选用带灭火器组合式消防柜，消防柜尺寸(长)X(宽)X(厚)1800mmX700mmX240mm，留洞尺寸(长)X(宽)1830mmX730mm，洞口底边距楼(地)面高度55mm，暗装的消火栓其背面应有镀锌钢板或厚度150mm的加气混凝土砌块，且应达到原有墙体的耐火极限。	

说明：

1.本图所注标高均为相对标高，单位以米计。所注尺寸单位以毫米计，注明除外。
2.未标注尺寸的内墙均为100(200mm)厚加气混凝土砌块。
3.除注明尺寸或贴墙、贴柱开门外；其门垛宽200mm(防火门)/100mm(其他门)或居中设置。
4.防火卷帘名称选做法及防火卷帘上部之防火隔断设置由专业厂家负责深化设计，经设计院认可后，方可配合土建施工。
5.所有电气设备用房门口、管井门口均设300mm高细石砼门槛。
6.窗台高小于900的玻璃窗需要设置安全栏杆，护窗栏杆参见15J403-1(窗)。
7.防烟分区示意详见空调专业。
8.带有"FM甲"、"FM乙"、"FM丙"字样的门编号分别代表甲级防火门、乙级防火门、丙级防火门。
9.电梯门耐火极限不应低于1小时，并应符合《电梯层门耐火试验、完整性、隔热性和热通量测定法》GB/T27903规定的完整性和隔热性要求。
10.各类风井均待风管安装完毕后砌筑。
11.设备专业预留洞口详各专业图纸。
12.电缆井、管道井应在每层楼板处用相当于楼板耐火极限的不燃烧体作防火分隔。
13.所有无障碍门口从高差均以水泥砂浆斜面过渡。
14.病患走道两侧设扶手，见07J902-2(右)
15.入口坡道详见12J003(左)面层做法详环境铺装，表面防滑。
16.无障碍坡道详见12J003(左)，扶手详见12J926(左)，面层做法详环境铺装，表面防滑。
17.玻璃平台栏杆参见15J403-1(窗)
18.楼梯电梯核心筒的墙体定位及门窗洞口尺寸及门窗编号以核心筒大样图为准。
19.卫生间的墙体定位及门窗洞口尺寸及门窗编号以卫生间大样图为准，卫生间大样图见建施71~72。
20.楼梯、电梯、扶梯大样详见建施68~70。
21.所有防护门(电动推拉门)火灾时可手动开启，火灾时不需要使用钥匙等任何工具即能从内部易于打开，并应在显著位置设使用提示的标识。
22.自动扶梯净高不超过2.0米处采取禁入措施。
23.防火隔墙上的百叶均设防火阀，百叶均在风管范围内。
24.墙体与窗之间缝隙，用防火岩棉进行防火封堵。
25.玻璃栏杆均玻璃采用夹胶安全玻璃。

深圳市建筑设计研究总院有限公司
SHENZHEN GENERAL INSTITUTE OF ARCHITECTURAL DESIGN AND RESEARCH CO.,LTD

不可按图纸(含CAD文件)量取尺寸。所有尺寸均须通过放样确定。未经同意不得使用、泄露、散布或复制本文件及其资料。
DO NOT SCALE FROM DRAWING(ENCLUDING CAD FILES). ALL DIMENSIONS MUST BE VERIFIED ON SITE. NO USE, DISCLOSURE, DISSEMINATION OR DUPLICATION OF ANY CONTENT IN THIS DOCUMENT IS ALLOWED WITHOUT PRIOR CONSENT.

版次 EDITION No.	修改日期 REVISION DATE	修改原因 REVISION REASON

修改记录 REVISION REMARK

审定 APPROVED	孙文静	
审核 EXAMINED	孙文静	
项目负责 CAPTAIN	许世明 陈险峰	
	吴永柱 刘睿嘉	
专业负责 CHIEF ENGI.	张雅霖	
	黄伟云	
校对 CHECKED	张雅霖	
设计 DESIGNED	黄伟云	
方案设计 SCHEMATIC DESIGN		
制图 DRAWN		
	印刷体 PRINT	签署 SIGNATURE

建设单位 CLIENT	昆明市西山区卫生健康局
建设地点 SITE	昆明市西山区
工程名称 PROJECT	昆明市西山区人民医院三级综合医院迁建项目
子项-单体名称 SUBPROJECT-UNIT	门诊医技楼及1号住院楼
图名 TITLE	屋顶层平面图

版次 EDITION No.	V1.1	日期 DATE	2024.08
图别 DRAWING TYPE	建施	图号 DRAWING No.	10

合同号 CONTRACT No.	1072105
设计号 DESIGN No.	

会签 COMBINATION	建筑 ARCH.	结构 STRUCT.	给排水 PLUMBING	电气 ELEC.	暖通 HVAC	燃气 GAS	装饰 DECOR.	园林 LANDSCAPE	幕墙 CURT.	市政 MUNICIPAL
	印刷体 PRINT	刘儒忠 印刷体	窦志锋 印刷体	吴锐辉 印刷体	郑朴 印刷体	印刷体 PRINT	印刷体 PRINT	印刷体 PRINT	印刷体 PRINT	印刷体 PRINT
	签署 SIGNATURE	签署 SIGNATURE	签署 SIGNATURE	签署 SIGNATURE	签署 SIGNATURE	签署 SIGNATURE	签署 SIGNATURE	签署 SIGNATURE	签署 SIGNATURE	签署 SIGNATURE