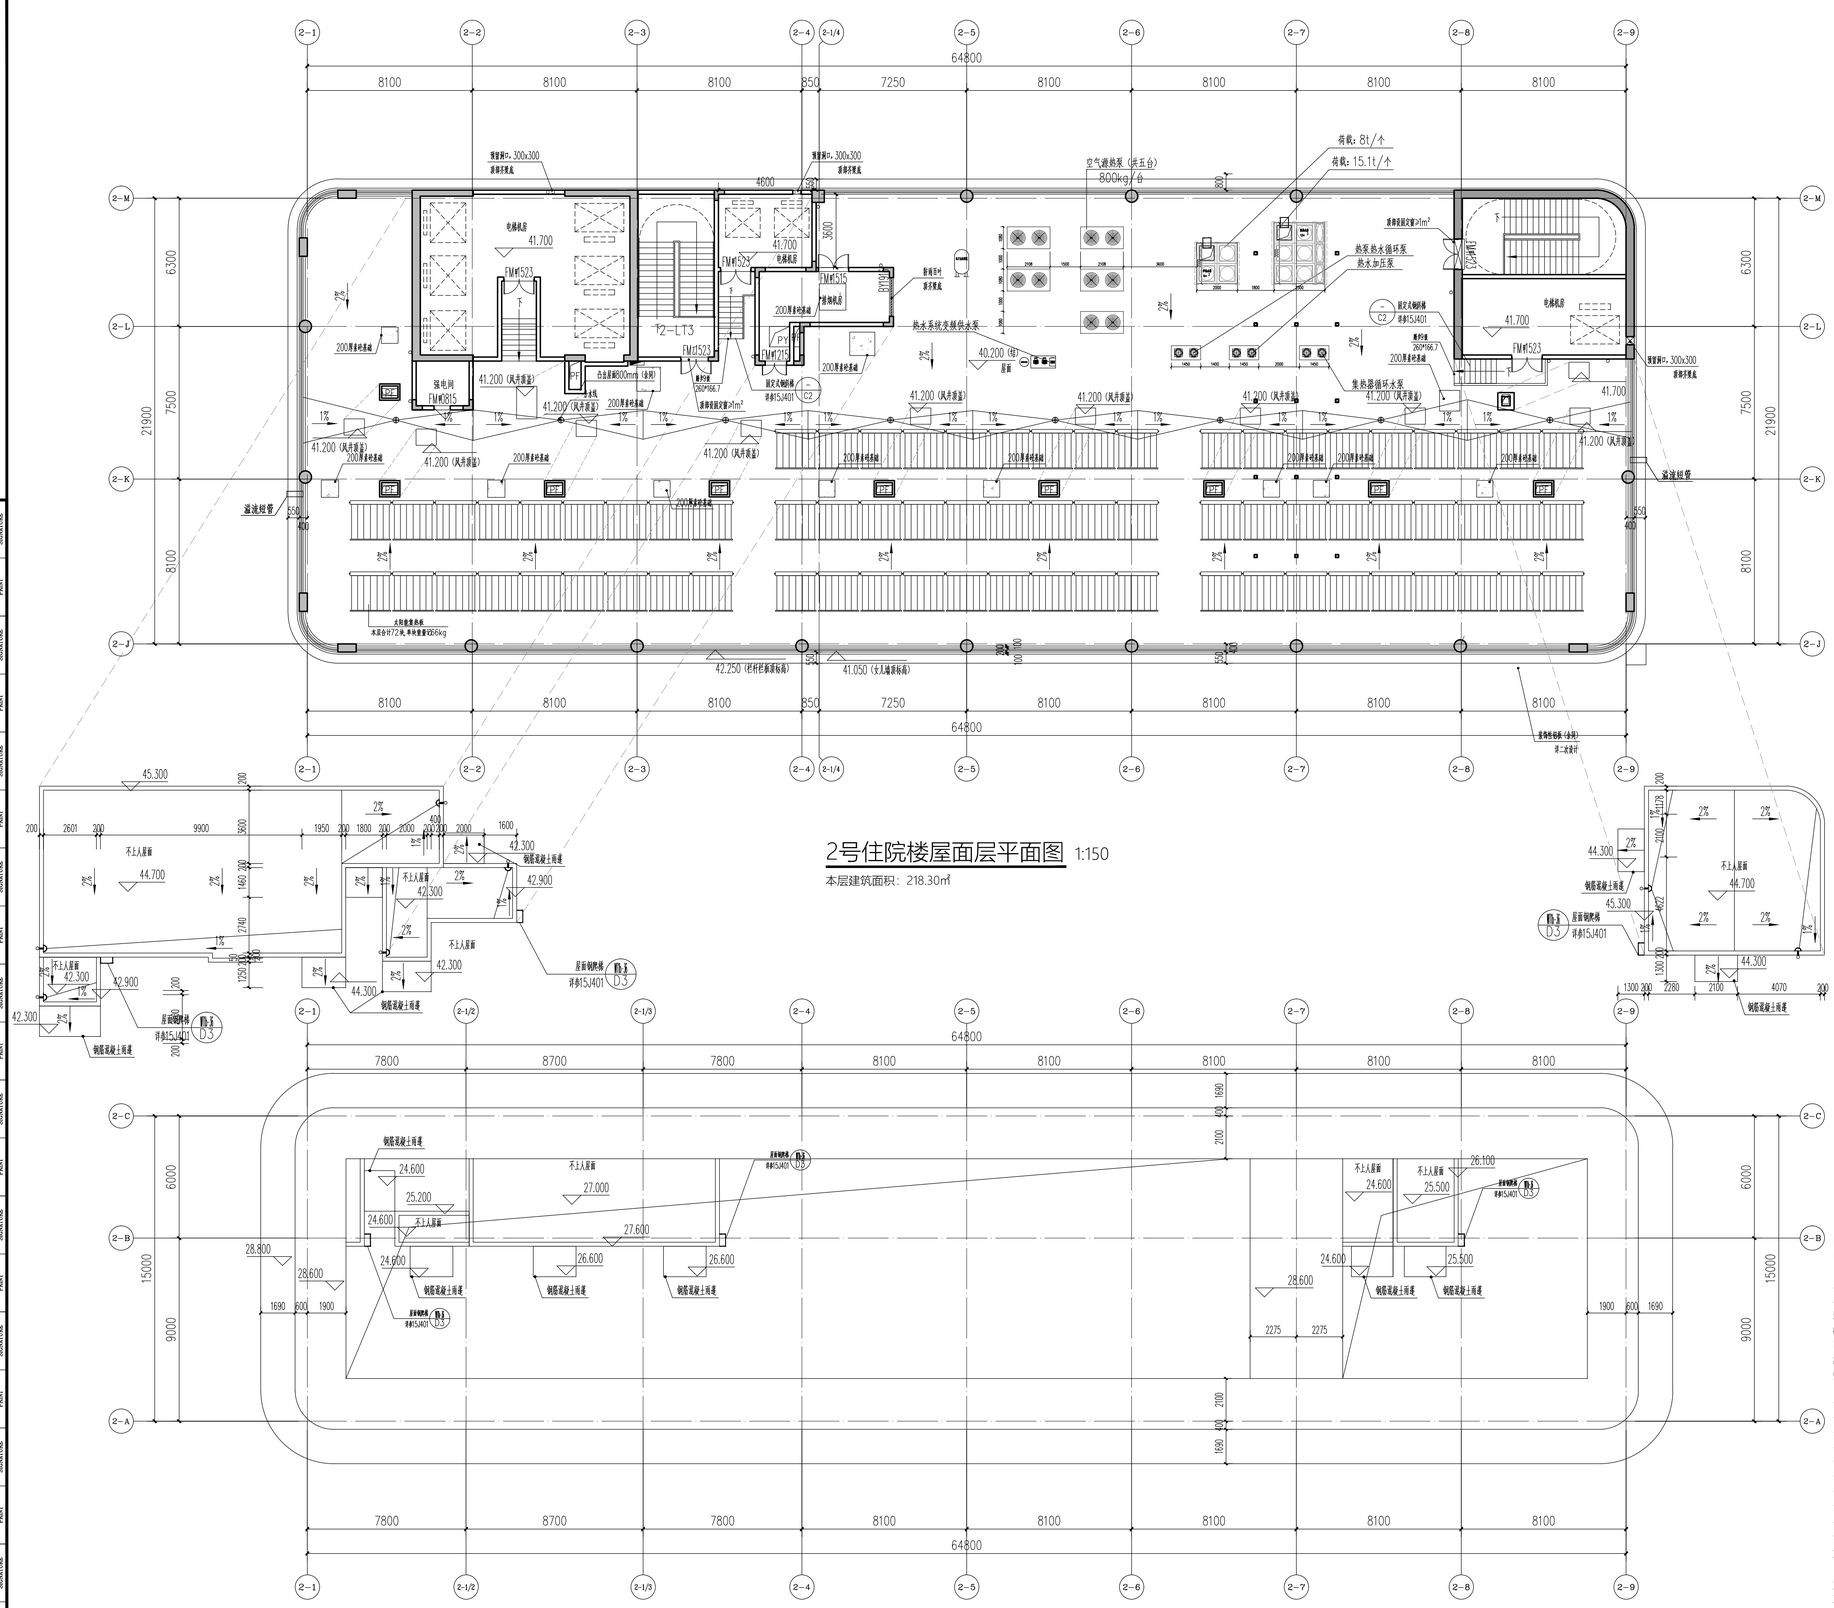


2号住院楼屋面层平面图 1:150

本层建筑面积：218.30㎡

综合楼屋顶层平面图 1:150

说明：

1.本图所注标高均为相对标高，单位以米计。所注尺寸单位以毫米计，注明除外。
2.未标注尺寸的内墙均为100(200mm)厚加气混凝土砌块。
3.除注明尺寸或粉墙、贴柱开门外；其门窗宽200mm(防火门)/100mm(其他门)或居中设置。
4.防火卷帘各构造做法及防火卷帘上部之防火隔断设置由专业厂家负责深化设计，经设计院认可后，方可配合土建施工。
5.所有电气设备用房门口均设300mm高细石砼门槛。所有管井门口均设300mm高细石砼门槛。
6.窗台高小于900的玻璃窗需要设置安全护栏详参15J403-1(悬)
7.防烟分区示意详见空调专业。
8.带有"FM甲"、"FM乙"、"FM丙"字样的门编号分别代表甲级防火门、乙级防火门、丙级防火门。
9.电梯门耐火极限不应低于1小时，并应符合《电梯层门耐火试验、完整性、隔热性和热通量测定法》GB/T27903规定的完整性和隔热性要求。
10.各类风井均待风管安装完毕后砌筑。
11.设备专业预留洞口详各专业图纸。
12.电缆井、管道井应在每层楼板处用相当于楼板耐火极限的不燃烧体作防火分隔。
13.所有无障碍门口处高差均以水泥砂浆斜坡过渡。
14.病房走道两侧设扶手，见07J902-2(扶)
15.入口楼梯详见12J003(扶)，面层做法详环境铺装，表面防滑。
16.无障碍坡道详见12J003(无)，扶手详见12J926(扶)，面层做法详环境铺装，表面防滑。
17.玻璃平台栏杆参见15J403-1(悬)，玻璃栏杆均玻璃采用夹胶安全玻璃。
18.楼梯电梯核心筒的墙体定位及门窗洞口尺寸及门窗编号以核心筒大样图为准，楼梯、电梯、扶梯大样详见建施18~48。
19.卫生间的墙体定位及门窗洞口尺寸及门窗编号以卫生间大样图为准，卫生间大样图详建施47~48。
21.所有电动推拉门火灾时平手动开启，火灾时不需要使用钥匙等任何工具，即能从内部易于打开，并且在显著位置设使用提示的标示。
22.自动扶梯净高不超过2.0米从米取梁入排施。
23.卧室墙上的百叶均设卧火阀，百叶均在风管范围内。
24.墙体与窗之间缝隙，用防火岩棉进行卧火封堵。

非砌体墙


1、结构降板图例（计为建筑完成面）：

	H-0.100		H-0.400
	H-0.200		H-0.300

其余详见图中标注。

JF	通风井	◦	污水立管
JS	加压送风井	◦	废水立管
PT	排风井	◦	消火栓给水立管
QD	强电井	◦	通气立管
RD	弱电井	◦	空调凝结水立管
SJ	水井	⊟⊟	空调室内机
PY	排烟井	⊟⊟	空调室外主机
		●	圆形地漏

XHS 选用带天火器组合式消防箱，消防柜尺寸（长X宽X厚）1800mmX700mmX240mm，箱藏尺寸（长X高）1818.30mmX730mm，洞口高出箱体（地）面高度25mm，箱箱物消火栓其管箱应有镀锌钢板或厚度150mm的加气混凝土砌块，且应达到原有墙体的耐火极限。

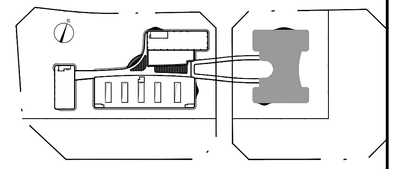

位置示意图

深圳市建筑设计研究总院有限公司

SHENZHEN GENERAL INSTITUTE OF ARCHITECTURAL DESIGN AND RESEARCH CO.,LTD

不可按图纸(含CAD文件)量取尺寸，所有尺寸均须通过放样确定。未经同意不得使用、泄露、散布或复制本文件及其资料。
DO NOT SCALE FROM DRAWING(ENCLUDING CAD FILES). ALL DIMENSIONS MUST BE VERIFIED ON SITE. NO USE, DISCLOSURE, DISSEMINATION OR DUPLICATION OF ANY CONTENT IN THIS DOCUMENT IS ALLOWED WITHOUT PRIOR CONSENT.

版次 EDITION No.	修改日期 REVISION DATE	修改原因 REVISION REASON

修改记录 REVISION REMARK

审定 APPROVED	孙文静	
审核 EXAMINED	孙文静	
项目负责 CAPTAIN	许世明 陈险峰	
专业负责 CHIEF ENGI.	吴永柱 刘睿嘉	
	张雅霖	
	姜文君	
校对 CHECKED	张雅霖	
设计 DESIGNED	唐嘉琪	
方案设计 SCHEMATIC DESIGN		
制图 DRAWN		
	印刷体 PRINT	签署 SIGNATURE

建设单位 CLIENT	昆明市西山区卫生健康局
建设地点 SITE	昆明市西山区
工程名称 PROJECT	昆明市西山区人民医院三级综合医院迁建项目
子项-单体名称 SUBPROJECT-UNIT	综合楼及2号住院楼
图名 TITLE	综合楼屋顶层平面图、2号住院楼屋面层平面图
版次 EDITION No.	V1.2
日期 DATE	2024.08
图别 DRAWING TYPE	建施
图号 DRAWING No.	07

合同号 CONTRACT No.	1072105
设计号 DESIGN No.	

会签 COORDINATION	建筑 ARCH.	结构 STRUCT.	给排水 PLUMBING	电气 ELEC.	暖通 HVAC	燃气 GAS	装饰 DECOR.	幕墙 CURT.	园林 LANDSCAPE	市政 MUNICIPAL
	印刷体 PRINT	刘锴忠	莫志锋	吴锐辉	郑朴					
	签署 SIGNATURE									