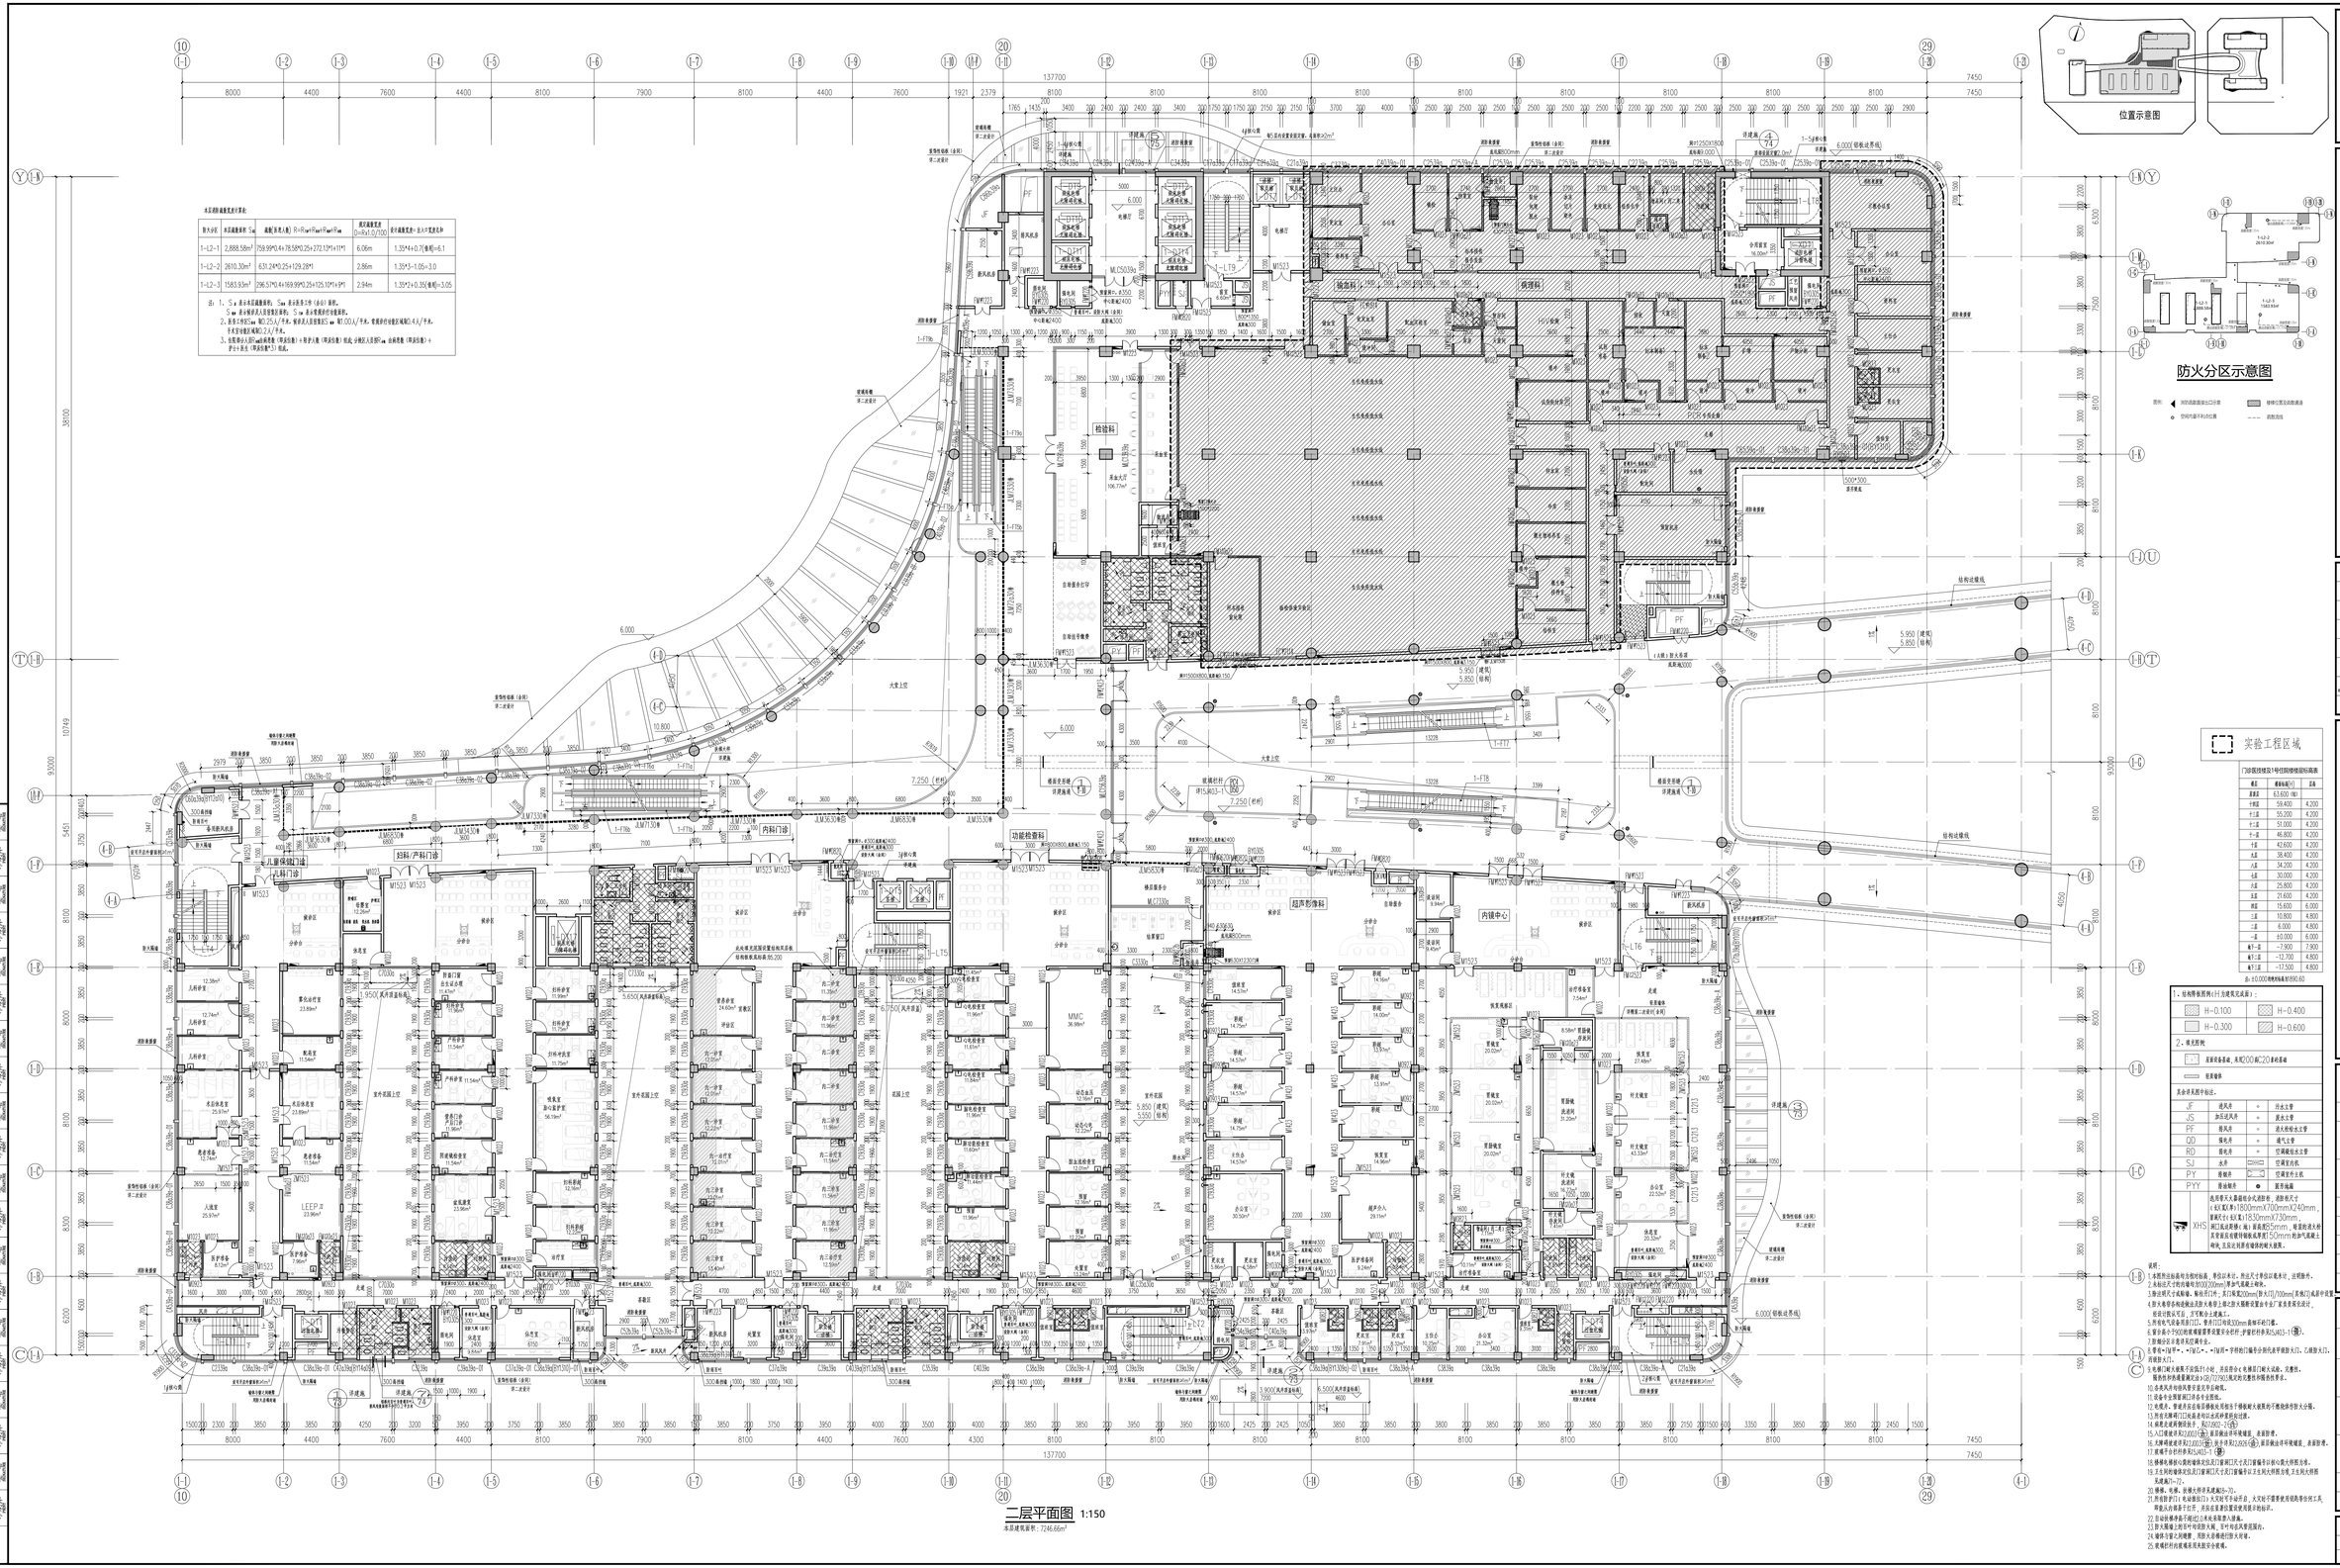


二层平面图 1:150

本层建筑面积：7246.66m²