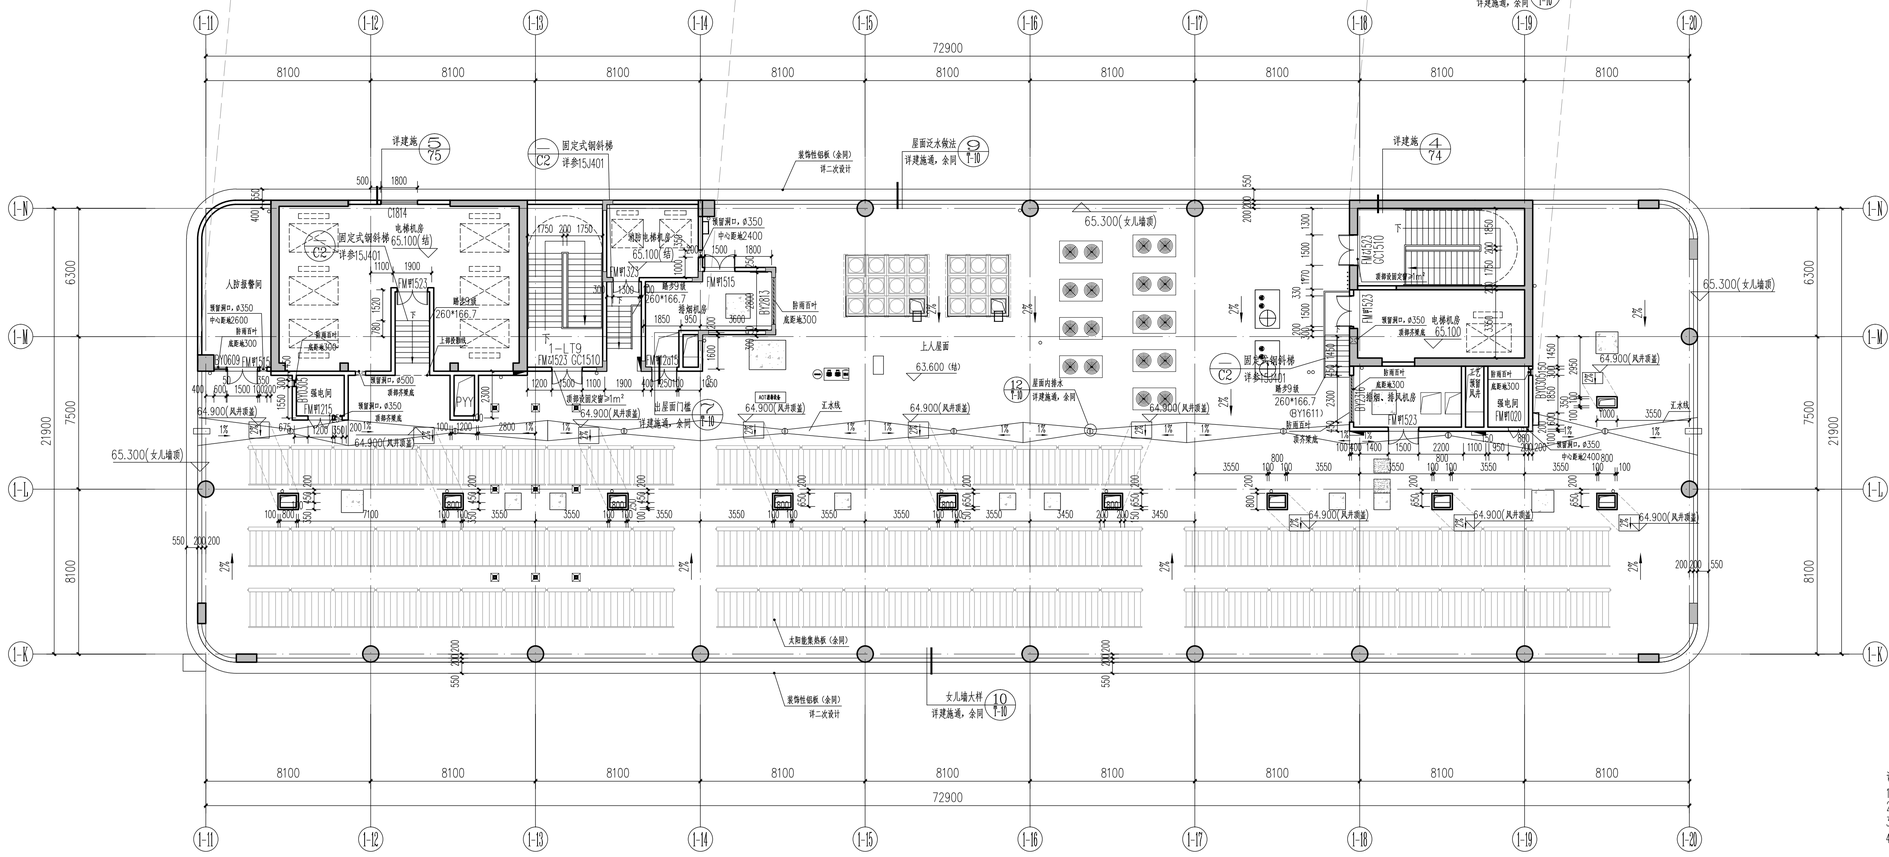

1-11
1-12
1-13
1-14
1-15
1-16
1-17
1-18
1-19
1-20
1-M
1-L
1-K
72900
8100
6300
7500
21900
65.300(女儿墙顶)
64.900(风井顶盖)
63.600(结)
上人屋面
屋面泛水做法 详建施通，余同
详建施 5/75
详建施 4/74
固定式钢斜梯 C2 详参15J401
装饰性铝板（含网）详二次设计
女儿墙大样 10 1-10
详建施通，余同
太阳能集热板（含网）
人防报警间
电梯机房 65.100(结)
消防电梯机房
楼梯机房
强电间
弱电间
排烟机房
出屋面门框
屋面外排水 详建施通，余同
C1814
FM甲1523
FM甲1215
FM甲1323
FM甲515
FM甲1020
FM甲1520
FM甲1523
GC1510
GY1611
预留洞口，ϕ350 中心距地2600 防雨百叶 底距地300
预留洞口，ϕ350 中心距地2400
预留洞口，ϕ500 详防护底盖
预留设备洞口 详设备专业
预留洞口 详暖通专业
预留洞口，ϕ350 详防护底盖
预留洞口，ϕ350 详防护底盖
预留洞口，ϕ350 中心距地2400
防雨百叶 底距地300
防雨百叶 底距地300
防雨百叶 底距地300