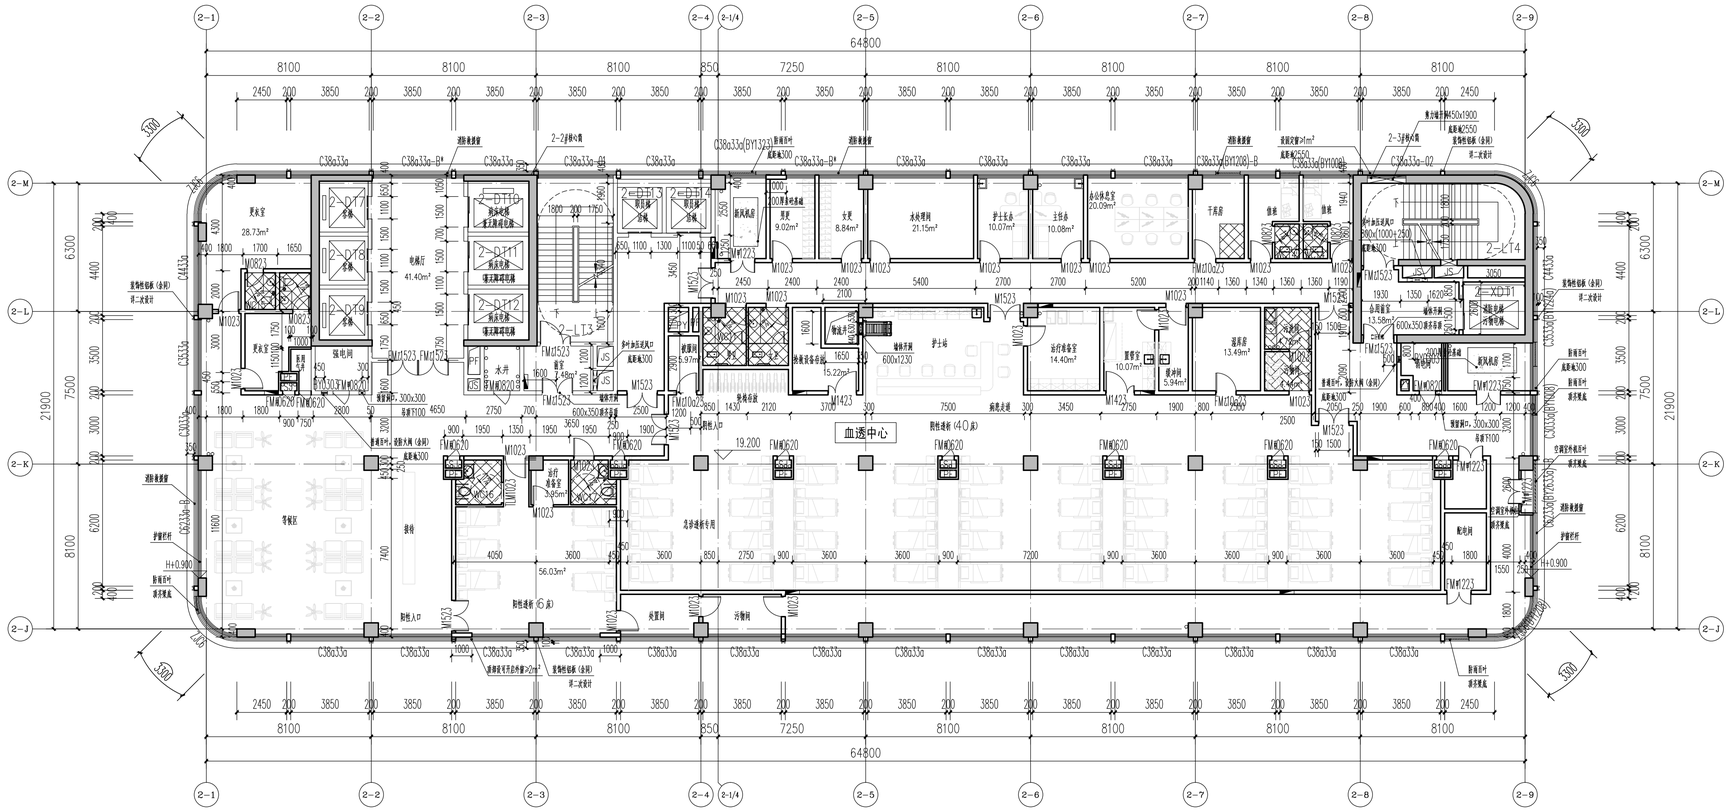

2-1
2-2
2-3
2-4
2-1/4
2-5
2-6
2-7
2-8
2-9
2-M
2-L
2-K
2-J
64800
8100
7250
850
21900
6300
7500
3500
3000
6200
8100
2-LT3
2-LT4
2-DT1
2-DT2
2-DT3
2-DT4
2-DT11
2-DT12
2-XD1
血透中心
行政办公
等候区
接待
医护通道专用
污物间
更衣室
28.73m²
电梯厅
41.40m²
护士站
15.22m²
治疗准备室
14.40m²
医生办公
13.49m²
值班室
10.07m²
缓冲间
5.94m²
配电间
133.65m²
56.03m²
水井
污洗间
强电间
弱电间
更衣室
淋浴
卫生间
配电间
等候区
接待
污洗间
医护通道专用
血透中心
行政办公
消防前室
防火门
疏散门
疏散楼梯
排烟风井
新风井
变形缝
无障碍卫生间
洁具
地漏
排水沟
坡道
电梯
楼梯
空调室外机
新风机房
排风机房
空调机房
配电间
污物间
清洁间
值班室
治疗室
3.05